

č.j.: HO/322/19/Val
 vyřizuje: Valešová
 tel.: 376 347 231
 jvalesova@mukt.cz
 datum: 07.03.2019

v ul. Pod Pilou v Lubech v souvislosti s provedení výkopových prací v souvislosti s umístěním kanalizační stoky a vodovodní přípojky v rámci realizace akce „Klatovy - Luby, Pod Pilou, prodloužení kanalizace SS-2, vodovodní a kanalizační přípojka k kat.č. 705/11“.

Na podkladě žádosti a souhlasného stanoviska Policie ČR, Krajské ředitelství policie Plzeňského kraje, územní odbor Klatovy, Dopravní inspektorát Klatovy dospěl zdejší správní orgán k závěru, že vydá toto opatření obecné povahy, kterým bude stanovena výše uvedená přechodná úprava provozu. Správní orgán vydal stanovení přechodné úpravy provozu dle § 77 odst. 1 písm.c) zákona o silničním provozu jako opatření obecné povahy postupem dle části šesté správního řádu.


Poučení

Podle § 173 odst. 2 správního řádu proti opatření obecné povahy nelze podat opravný prostředek. Podle § 174 odst. 2 správního řádu lze soulad opatření obecné povahy posoudit v přezkumném řízení. Usnesení o zahájení přezkumného řízení lze vydat do 3 let od účinnosti opatření obecné povahy.

Opatření obecné povahy nabývá účinnosti pátým dnem po dni vyvěšení této veřejné vyhlášky.

Toto opatření obecné povahy musí být zveřejněno na úřední desce nejméně po dobu 15 dnů.

Městský úřad Klatovy
 hospodářský odbor
 nám. Míru 62
 339 01 Klatovy ①

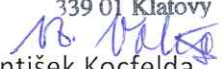
 František Kocfelda
 Vedoucí hospodářského odboru

Vyvěšeno dne:

Sejmuto dne:

Obdrží:

- Šumavské vodovody a kanalizace a.s., Koldinova 672, 339 01 Klatovy 2
- Krajské ředitelství policie Plzeňského kraje, Územní odbor Klatovy, Dopravní inspektorát, nábreží Kpt. Nálepky 412, 339 01 Klatovy

VEŘEJNÁ VYHLÁŠKA

Opatření obecné povahy

stanovení přechodné úpravy provozu na pozemní komunikaci

Městský úřad v Klatovech, jako věcně a místně příslušný správní orgán podle §124 odst. 6 zákona č. 361/2000 Sb., o provozu na pozemních komunikacích a o změnách některých zákonů (zákon o silničním provozu), ve znění pozdějších předpisů, na základě návrhu podaného dne 21.02.2019 ze strany obchodní firmy Šumavské vodovody a kanalizace a.s., Koldinova 672, 339 01 Klatovy, IČ: 252 32 100 po předchozím projednání s dotčeným orgánem – Krajským ředitelstvím Plzeňského kraje, Územní odbor Klatovy, Dopravní inspektorát Klatovy ze dne 19.02.2019, č.j. KRPP-23609-1/ČJ-2019-030406 podle § 77 odst. 1 písm. c) zákona o silničním provozu

stanoví


přechodnou úpravu provozu na místní komunikaci v Lubech, ul. Pod Pilou provedenou dopravní značkou Z2 (zábrana pro označení uzavírky), B1 (Zákaz vjezdu všech vozidel v obou směrech), dodatková tabulka E 13 (TEXT: Mimo vozidel stavby a dopravní obsluhy) v době od 11.03.2019 do 19.03.2019.

Podmínky pro provedení přechodné úpravy provozu:

1. Dopravní značení bude osazeno na začátku úseku platnosti v souladu s příslušnými ustanoveními zákona č. 361/2000 Sb., o provozu na pozemních komunikacích a o změnách některých zákonů, ve znění pozdějších předpisů v návaznosti na vyhlášku č. 30/2001 Sb., kterou se provádějí pravidla provozu na pozemních komunikacích a úpravu zařízení provozu na pozemních komunikacích, na související předpisy a na platné ČSN.
2. Svislá přenosná dopravní značka bude v retroreflexním provedení a při jejím umístění budou splněny požadavky ČSN 01 8020 „Dopravní značky na pozemních komunikacích“ a požadavky technických podmínek TP 65 „Zásady pro dopravní značení na pozemních komunikacích“ a TP 66 „Zásady pro označování pracovních míst na pozemních komunikacích.“

Odůvodnění


Dne 21.02.2019 podala obchodní firma Šumavské vodovody a kanalizace a.s., zdejšímu správnímu orgánu návrh na stanovení přechodné úpravy provozu na místní komunikaci

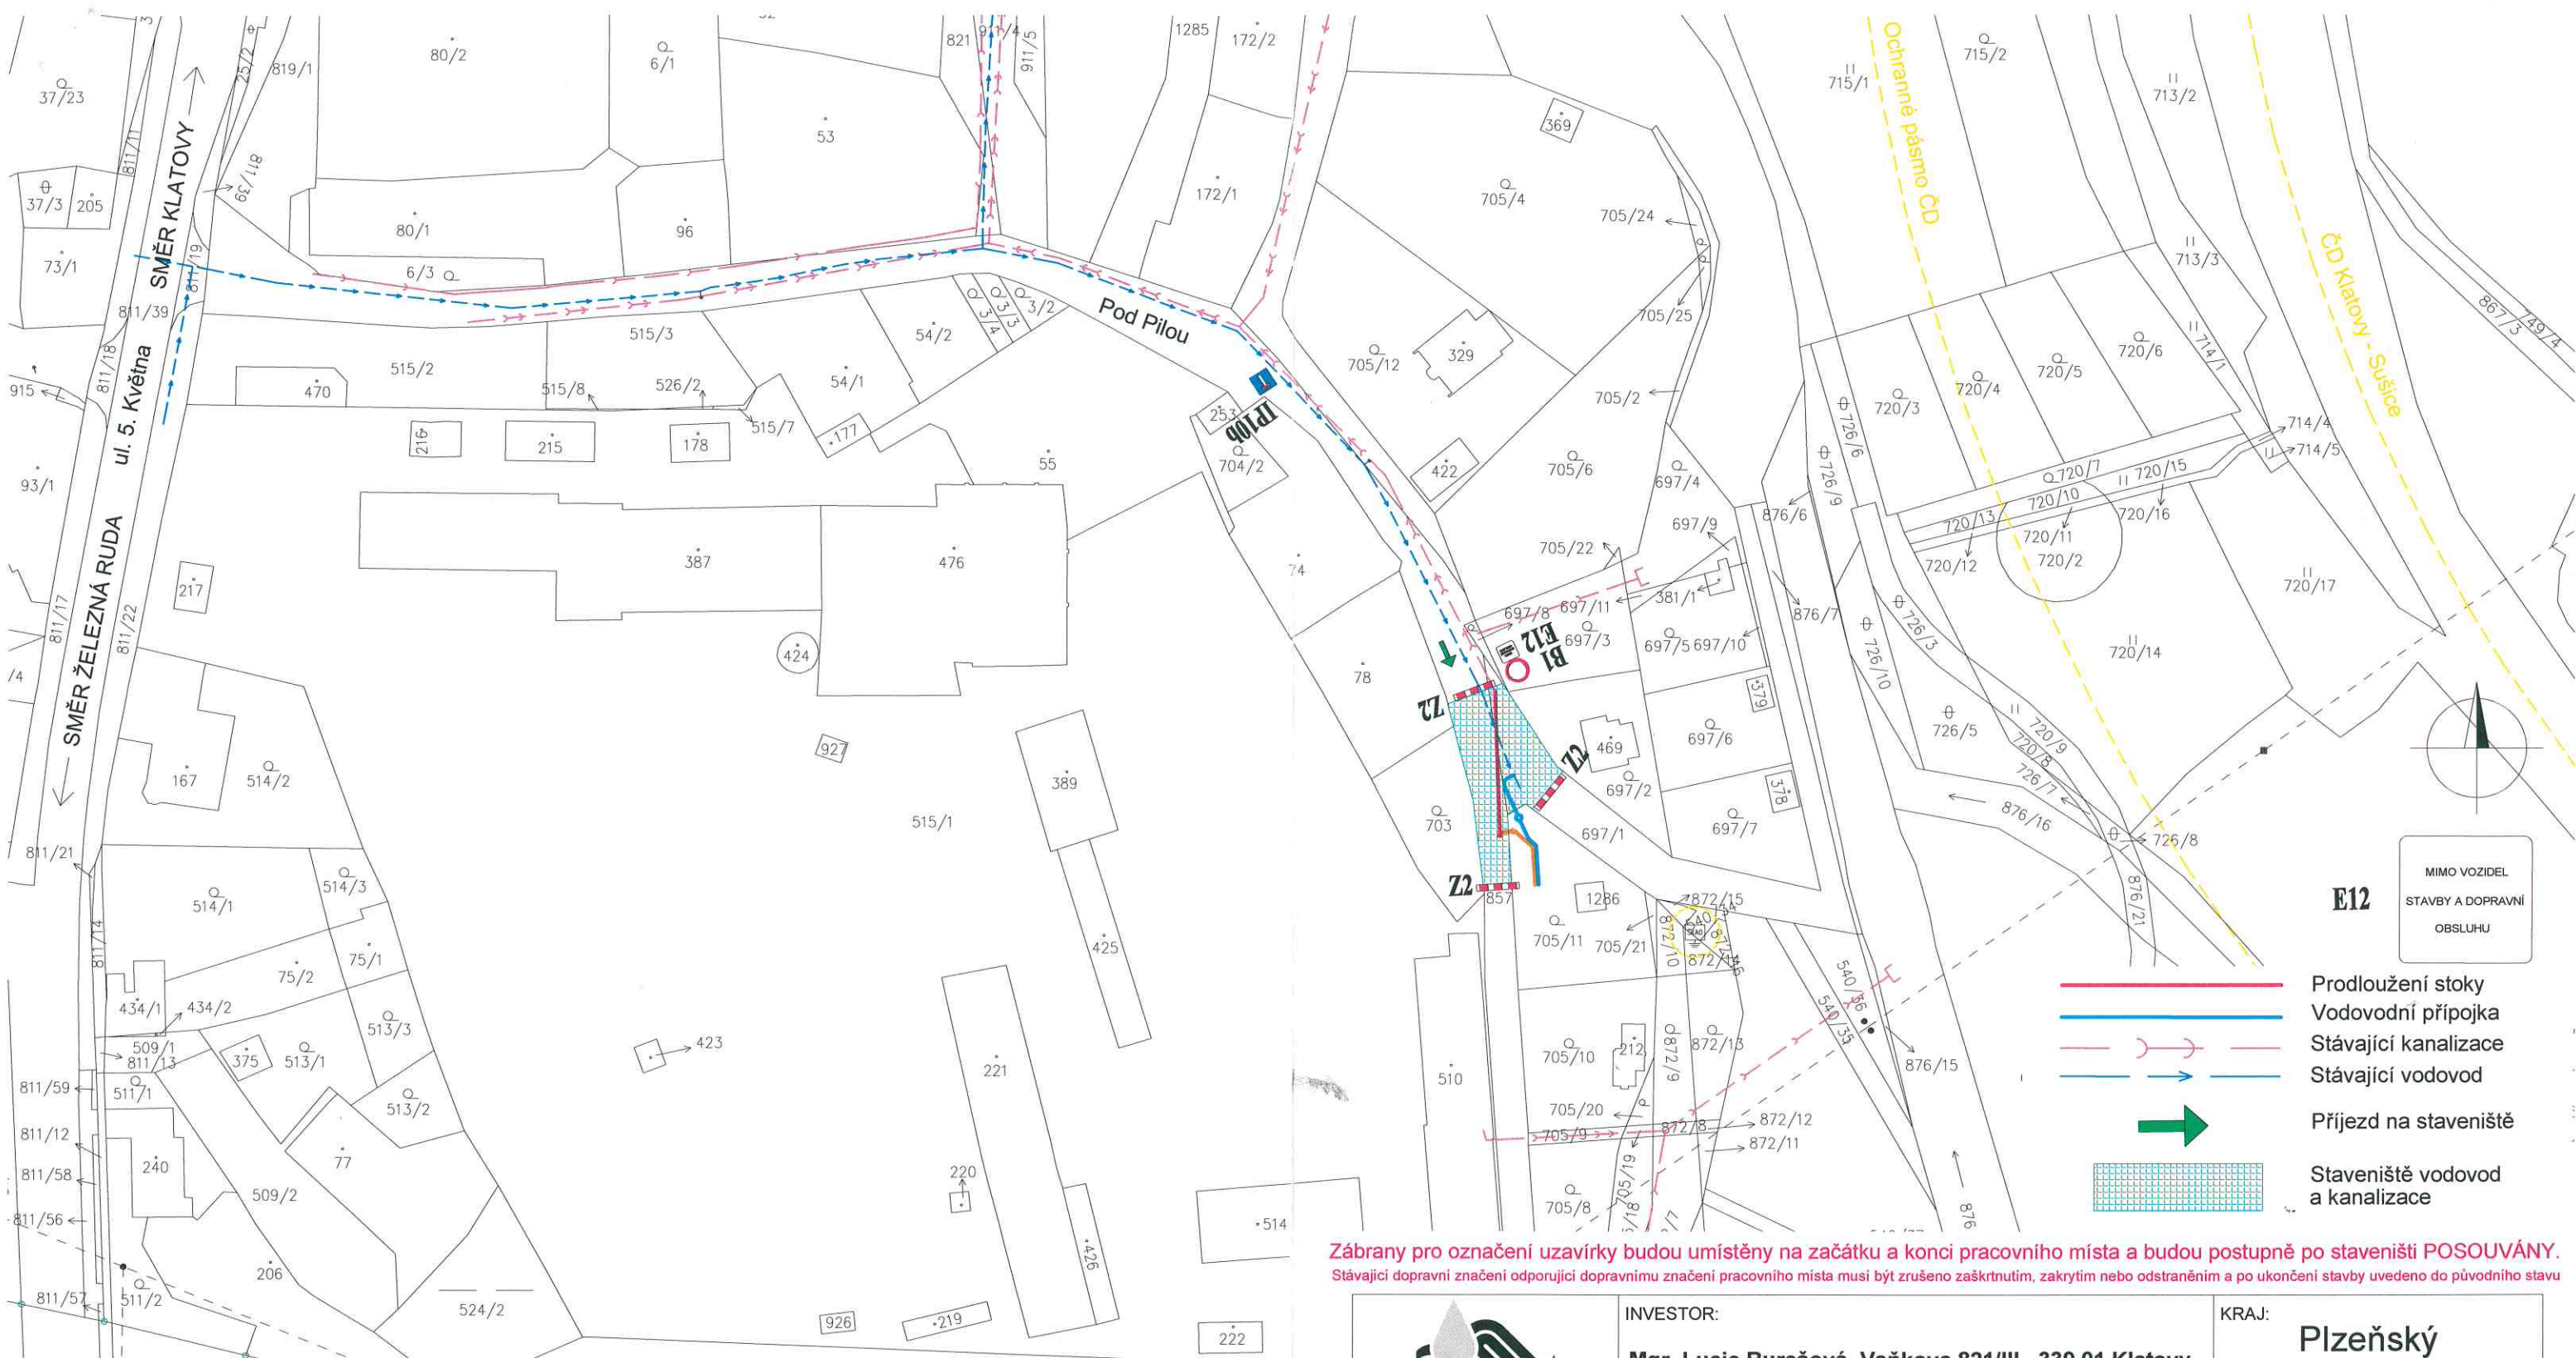

POLICIE ČESKÉ REPUBLIKY
 KRAJSKÉ ÚSTŘEDNÍ SVÍ POLICIE
 PLZEŇSKÝ ÚSTŘEDNÍ POKLAD
 DOPRAVNÍ ÚSTŘEDNÍ KLATOVY
 339 01 KLATOVY, ÚSTŘ. MĚSTSKÝ 412

*K č.j. KRPP-23 609-110J-2019-030406
 POKLAD K ŘÍZ
 540/4*

Zábrany pro označení uzavírky budou umístěny na začátku a konci pracovního místa a budou postupně po staveništi POSOUVÁNY.
 Stávající dopravní značení odporující dopravnímu značení pracovního místa musí být zrušeno zaškrtnutím, zakrytím nebo odstraněním a po ukončení stavby uvedeno do původního stavu

| | | |
|--|--|------------------------|
|  ŠUMAVSKÉ VODOVODY A KANALIZACE a.s. Koldinova 672, 339 01 KLATOVY II. tel.: 376 356 222, fax: 376 356 223 e-mail: svk@svak.cz, www.svak.cz | INVESTOR: | KRAJ: |
| | Mgr. Lucie Burešová, Vaňkova 821/III., 339 01 Klatovy | Plzeňský |
| | ZPRACOVAL: Bc. T. Mach | DATUM: II/2019 |
| | VED. PROJ.: Ing. M. Smolařová | Č. ZAK.: 2946-D |
| ZODP. PROJ.: Ing. M. Vlček | FORMÁT: 2 A4 | MĚŘITKO: 1:1000 |
| AKCE: | KLATOVY - LUBY, POD PILOU | |
| | Prodloužení kanalizace SS-2, Vodovodní a kanalizační přípojka k kat.č. 705/11 | |
| PŘÍLOHA: | DIO | |
| | | STUPEŇ: DPS |
| | | Č. PŘÍLOHY: |