

- IV. Navrhovatel je povinen umístěné přenosné dopravní značky řádně udržovat po celou dobu platnosti dočasného zákazu stání stanoveného tímto opatřením obecné povahy.

Odůvodnění

Hospodářský odbor Městského úřadu v Klatovech obdržel dne 17.02.2020 návrh obchodní firmy Šumavské vodovody a kanalizace a.s., se sídlem Koldinova 672, 339 01 Klatovy 2, IČ. 252 32 100 na stanovení přechodné úpravy provozu na místních komunikacích ul. Balbínova, Kpt. Jaroše, Pražská, Vídeňská, Alešova, Křížová, Vančurova, Čsl. legií (Vančurova – Pražská), Pavlíkova, Čsl. legií (Pražská – Krameriova), náměstí Míru, Zlatnická, Denisova, Ostravská, Reinsbergerova, Krameriova, Niederleho, Randova, Plánické předměstí – 1.část, Václavská, Jateční, Cibulkova (Nádražní – Podhůrecká), Družstevní, Čechova, Podhůrecká (Domažlická – Tolstého), Máchova, Hlávkova, Cibulkova (Podhůrecká – zahrádky), Nerudova (Domažlická – Voříškova), Nerudova (Máchova – Mammocentrum), Tolstého (Čechova – Podhůrecká), Purkyňova, Sportovní, Podhůrecká (Máchova – Nádražní), Tolstého (Podhůrecká – ZŠ) Prusíkova, Za Beránkem, Voříškova, Dvořákova, Na Chuchli, Plánické předměstí – 2. část v období od 01.04.2020 do 29.04.2020 v rozsahu dle předloženého harmonogramu z důvodu čištění uličních vpustí spočívající v osazení dopravního značení B29 (Zákaz stání) s dodatkovou tabulkou E13, text: PLATÍ OD ... DO ...“

Důvodem proto toto stanovení je výkon údržby uvedených komunikací, ve kterých mají být v uvedené době vyčištěné uliční vpustě, a je nutné, aby na vozovce místní komunikace v době jejího čištění nestála žádná silniční vozidla, která by bránila efektivnímu výkonu čištění komunikace. Navrhovatel zároveň požádal o stanovení přechodné úpravy provozu formou svislého přenosného dopravního značení B29 (Zákaz stání) s dodatkovou tabulkou E13, text: PLATÍ OD ... DO ...“.

Žádost včetně předložené situace s návrhem pro umístění požadovaného dopravního značení byla předána k projednání příslušnému orgánu Policie České republiky, Krajské ředitelství policie Plzeňského kraje, Územní odbor Klatovy, Dopravní inspektorát Klatovy, nábreží Kpt. Nálepky 412, 339 01 Klatovy.

Dne 20.02.2020 bylo zdejšímu úřadu doručeno písemné vyjádření Policie České republiky, Krajské ředitelství policie Plzeňského kraje, Územní odbor Klatovy, Dopravní inspektorát Klatovy, nábreží Kpt. Nálepky 412, 339 01 Klatovy ze dne 20.02.2020, č.j. KRPP-25831-1/ČJ-2020-030406.

Dne 24.02.2020 zdejší správní orgán návrh opatření obecné povahy v souladu s § 172 odst. 1 správního úřadu zveřejnil na úřední desce Městského úřadu v Klatovech (viz §25 odst. 2 správního řádu) s tím, že dotčené osoby byly v návrhu vyzvány, že k němu mohou podávat námitky ve lhůtě 10 dnů ode dne zveřejnění návrhu, přičemž dotčenou osobou je zde podle § 19a odst. 3 zákona o pozemních komunikacích č. 13/1997 Sb., ve znění pozdějších předpisů je dotčenou osobou k podání námitek pouze vlastník a správce pozemní komunikace, již se má opatření týkat a také navrhovatel. Dotčené osoby byly v návrhu opatření obecné povahy poučeny, že případnými připomínkami se zdejší správní orgán bude zabývat jako podkladem pro opatření obecné povahy a vypořádá se s nimi v odůvodnění. Návrh opatření obecné povahy byl z úřední desky sejmuto dne 09.03.2020, tedy po uplynutí zákonné lhůty stanovené v § 19a odst. 3 zákona o pozemních komunikacích.

Ve lhůtě 10 dnů nebyly k návrhu opatření obecné povahy podány žádné písemné připomínky nebo námitky. Proto mohl zdejší správní orgán přistoupit k vydání tohoto opatření obecné povahy, jímž bylo návrhu navrhovatele na stanovení dočasného zákazu stání na uvedených místních komunikacích ve městě Klatovy vyhověno, a to na podkladě následujících skutečností.

č.j.: HO/441/20/VaI
vyřizuje: Valešová
tel.: 376 347 231
jvalesova@mukt.cz
datum: 20.03.2020

Veřejná vyhláška

opatření obecné povahy – dočasný zákaz stání na místní komunikaci

Městský úřad v Klatovech, jako věcně a místně příslušný správní orgán podle §40 odst. 5 písm. b) zákona č. 13/1997 Sb., o pozemních komunikacích, ve znění pozdějších předpisů (dále jen „zákon o pozemních komunikacích“), a podle §124 odst. 6 zákona č. 361/2000 Sb., o provozu na pozemních komunikacích a o změnách některých zákonů, ve znění pozdějších předpisů (dále jen „zákon o silničním provozu“), na základě návrhu ze dne 17.02.2020 podaného ze strany obchodní firmy Šumavské vodovody a kanalizace a.s., se sídlem Koldinova 672, 339 01 Klatovy 2, IČ. 252 32 100, (dále jen „navrhovatel“) vydává z důvodu čištění uličních vpustí v místních komunikacích v období od 01.04.2020 do 29.04.2020 toto opatření obecné povahy, kterým:

- I. Podle §19a odst. 1 zákona o pozemních komunikacích
D o č a s n ě z a k a z u j e s t á n í na místní komunikaci v ul. Bezručova, Čejkova, Husovo náměstí, Jabloňová, Plánická, Rybníčky, Dragounská, Krejčího nábreží, Domažlické předměstí /úsek Karafiátova – Zahradní/, Na Bělidle, Úzká, U Retexu, Luční /sídliště/, parkovací plocha u kulturního domu v ul. V Řekách v období od 20.08.2019 do 29.08.2019 v rozsahu dle předloženého harmonogramu z důvodu čištění uličních vpustí.
- II. Podle §77 odst. 1 písm. c) zákona o silničním provozu s t a n o v í přechodnou úpravu provozu na místní komunikaci ul. Bezručova, Čejkova, Husovo náměstí, Jabloňová, Plánická, Rybníčky, Dragounská, Krejčího nábreží, Domažlické předměstí /úsek Karafiátova – Zahradní/, Na Bělidle, Úzká, U Retexu, Luční /sídliště/, parkovací plocha u kulturního domu v ul. V Řekách v období od 20.08.2019 do 29.08.2019 v rozsahu dle předloženého harmonogramu z důvodu čištění uličních vpustí s tím, že bude uvedená svislá přenosná dopravní značka doplněna dodatkovou tabulkou E13 s textem: „Platí od ... do ...“

Toto opatření obecné povahy je vydáno s následujícími podmínkami:

- I. Dopravní značení bude osazeno na začátku úseku platnosti v souladu s příslušnými ustanoveními zákona č. 361/2000 Sb., o provozu na pozemních komunikacích a o změnách některých zákonů, ve znění pozdějších předpisů v návaznosti na vyhlášku č. 30/2001 Sb., kterou se provádějí pravidla provozu na pozemních komunikacích a úpravu zařízení provozu na pozemních komunikacích, na související předpisy a na platné ČSN.
- II. Svislá přenosná dopravní značka bude v retroreflexním provedení a při jejím umístění budou splněny požadavky ČSN 01 8020 „Dopravní značky na pozemních komunikacích“ a požadavky technických podmínek TP 65 „Zásady pro dopravní značení na pozemních komunikacích“ a TP 66 „Zásady pro označování pracovních míst na pozemních komunikacích.
- III. Navrhovatel zajistí umístění svislých přechodných dopravních značek podle tohoto opatření obecné povahy nejméně 7 dní před prvním dnem dočasného zákazu stání.

Při vydání tohoto opatření obecné povahy vycházel zdejší správní orgán především z návrhu navrhovatele. Z jeho obsahu je zřejmé, že v místních komunikacích v ul. Balbínova, Kpt. Jaroše, Pražská, Vídeňská, Alešova, Křížová, Vančurova, Čsl. legií (Vančurova – Pražská), Pavlíkova, Čsl. legií (Pražská – Krameriova), náměstí Míru, Zlatnická, Denisova, Ostravská, Reinsbergerova, Krameriova, Niederleho, Randova, Plánické předměstí – 1.část, Václavská, Jateční, Cibulkova (Nádražní – Podhůrecká), Družstevní, Čechova, Podhůrecká (Domažlická – Tolstého), Máchova, Hlávková, Cibulkova (Podhůrecká – zahrádky), Nerudova (Domažlická – Voříškova), Nerudova (Máchova – Mammocentrum), Tolstého (Čechova – Podhůrecká), Purkyňova, Sportovní, Podhůrecká (Máchova – Nádražní), Tolstého (Podhůrecká – ZŠ) Prusíkova, Za Beránkem, Voříškova, Dvořákova, Na Chuchli, Plánické předměstí – 2. část mají být vyčištěny uliční vpustě. Je nutné, aby na vozovce uvedených místních komunikací nestála v době provádění prací žádná silniční vozidla, která by bránila efektivnímu výkonu čištění komunikace. Proto zdejší správní úřad vydal toto opatření obecné povahy, kterým v uvedených termínech dočasně zakázal stání na předmětných místních komunikacích, což by mělo být zárukou, že na místních komunikacích v době čištění uličních vpustí nebudou stát (parkovat) silniční vozidla. Zakaz bude proveden svíslou přenosnou dopravní značkou B29 /Zakaz stání/, jejíž stanovení bylo rovněž provedeno tímto opatřením obecné povahy jeho výrokem II., s platností v období od 01.04.2020 do 29.04.2020.

Poučení

Podle § 173 odst. 2 správního řádu proti opatření obecné povahy nelze podat opravný prostředek. Podle § 174 odst. 2 správního řádu lze soulad opatření obecné povahy posoudit v přezkumném řízení. Usnesení o zahájení přezkumného řízení lze vydat do 3 let od účinnosti opatření obecné povahy.

Městský úřad Klatovy
hospodářský odbor
nám. Míru 62
339 01 Klatovy

František Kocfelda
Vedoucí hospodářského odboru

Vyvěšeno dne:

Sejmuto dne:

POLICIE ČESKÉ REPUBLIKY
Krajské ředitelství policie Plzeňského kraje
Územní odbor Klatovy
Dopravní inspektorát Klatovy
Nábřeží kpt. Nálepky 412, 339 01 Klatovy

Č. j. KRPP-25831-1/ČJ-2020-030406

Klatovy 20. února 2020
Počet stran: 1
situace

Městský úřad Klatovy
Hospodářský odbor
náměstí Míru 62
339 01 Klatovy

Návrh přechodné úpravy provozu na místních komunikacích ve městě Klatovy v souvislosti s čištěním uličních vpustí - stanovisko


K navrženému umístění přenosných dopravních značek B 29 (Zakaz stání) + E 13 (s údajem o době platnosti dopravní značky) před čištěním uličních vpustí na místních komunikacích v Klatovech dle přiložené situace dopravní inspektorát sděluje, že s ním souhlasí. Při osazování musí být postupováno v souladu s TP 66 (Zásady pro označování pracovních míst na pozemních komunikacích) a TP 65 (Zásady pro dopravní značení na pozemních komunikacích).




Předložený návrh byl posouzen pro účely stanovení přechodné úpravy provozu ve smyslu ust. § 77 zákona č. 361/2000 Sb., o provozu na pozemních komunikacích.

por. Bc. Vladimír Kříž
komisař



npor. Mgr. Tomáš Šafařík
vedoucí oddělení

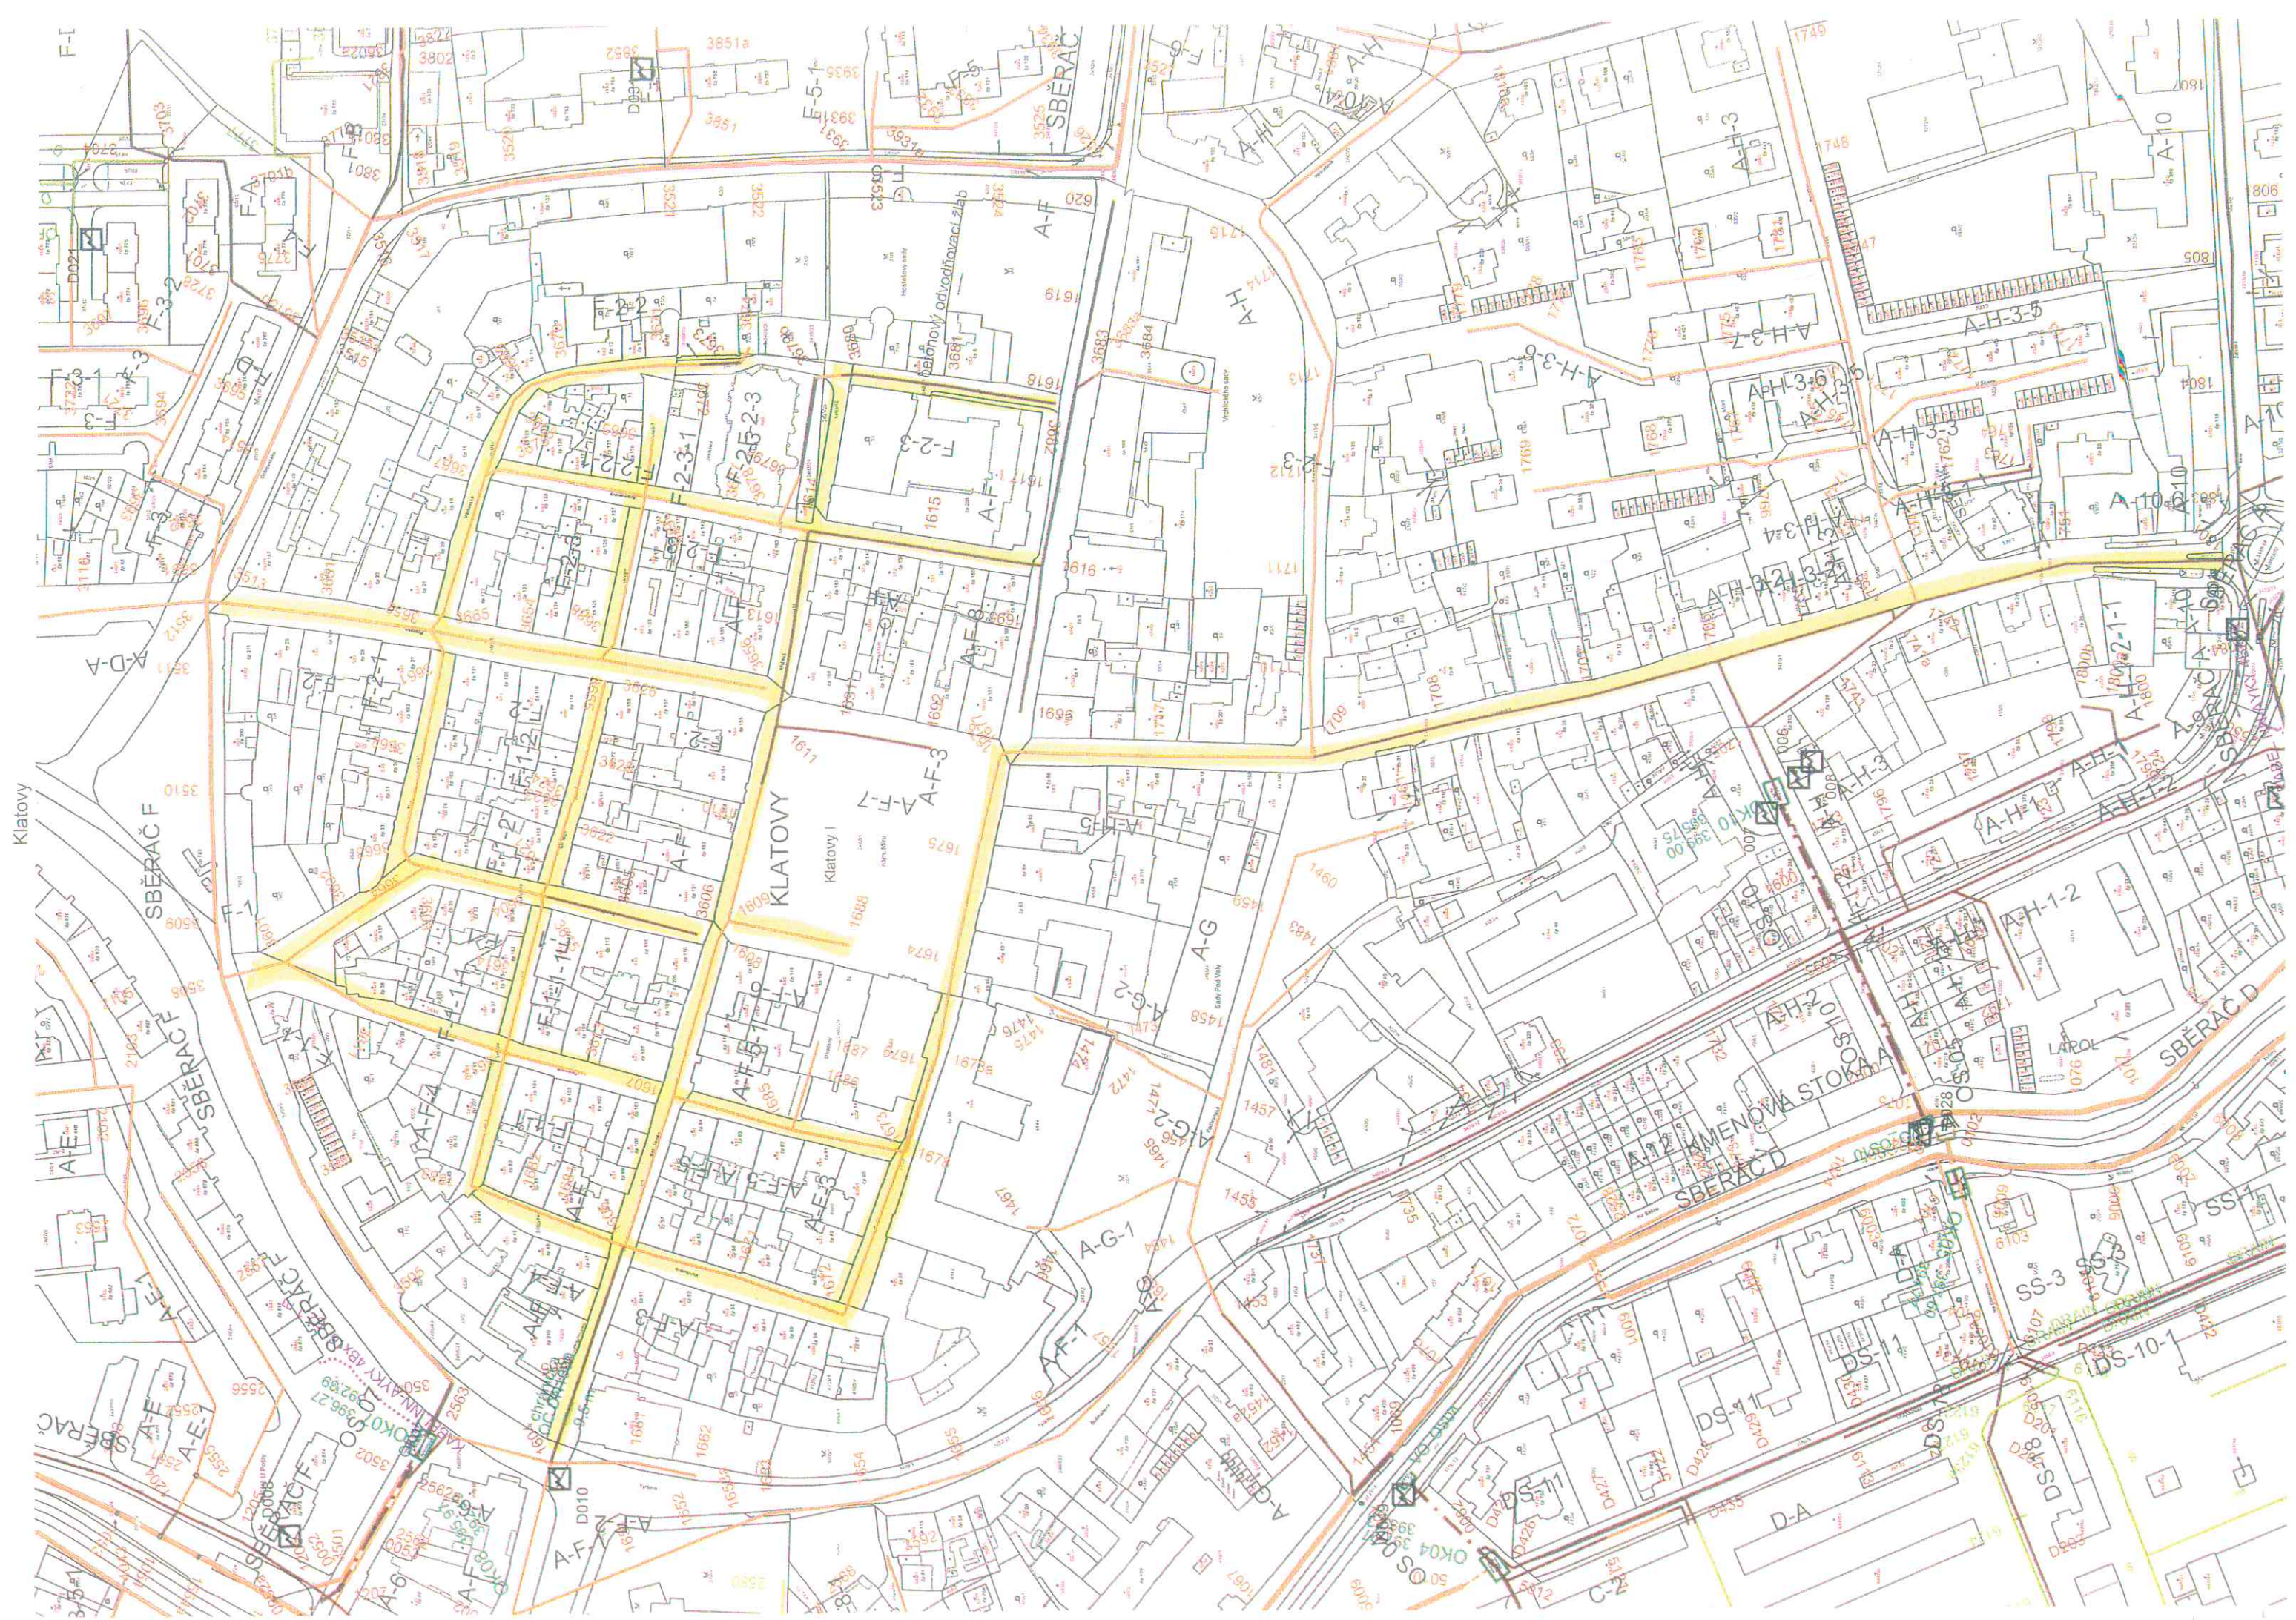

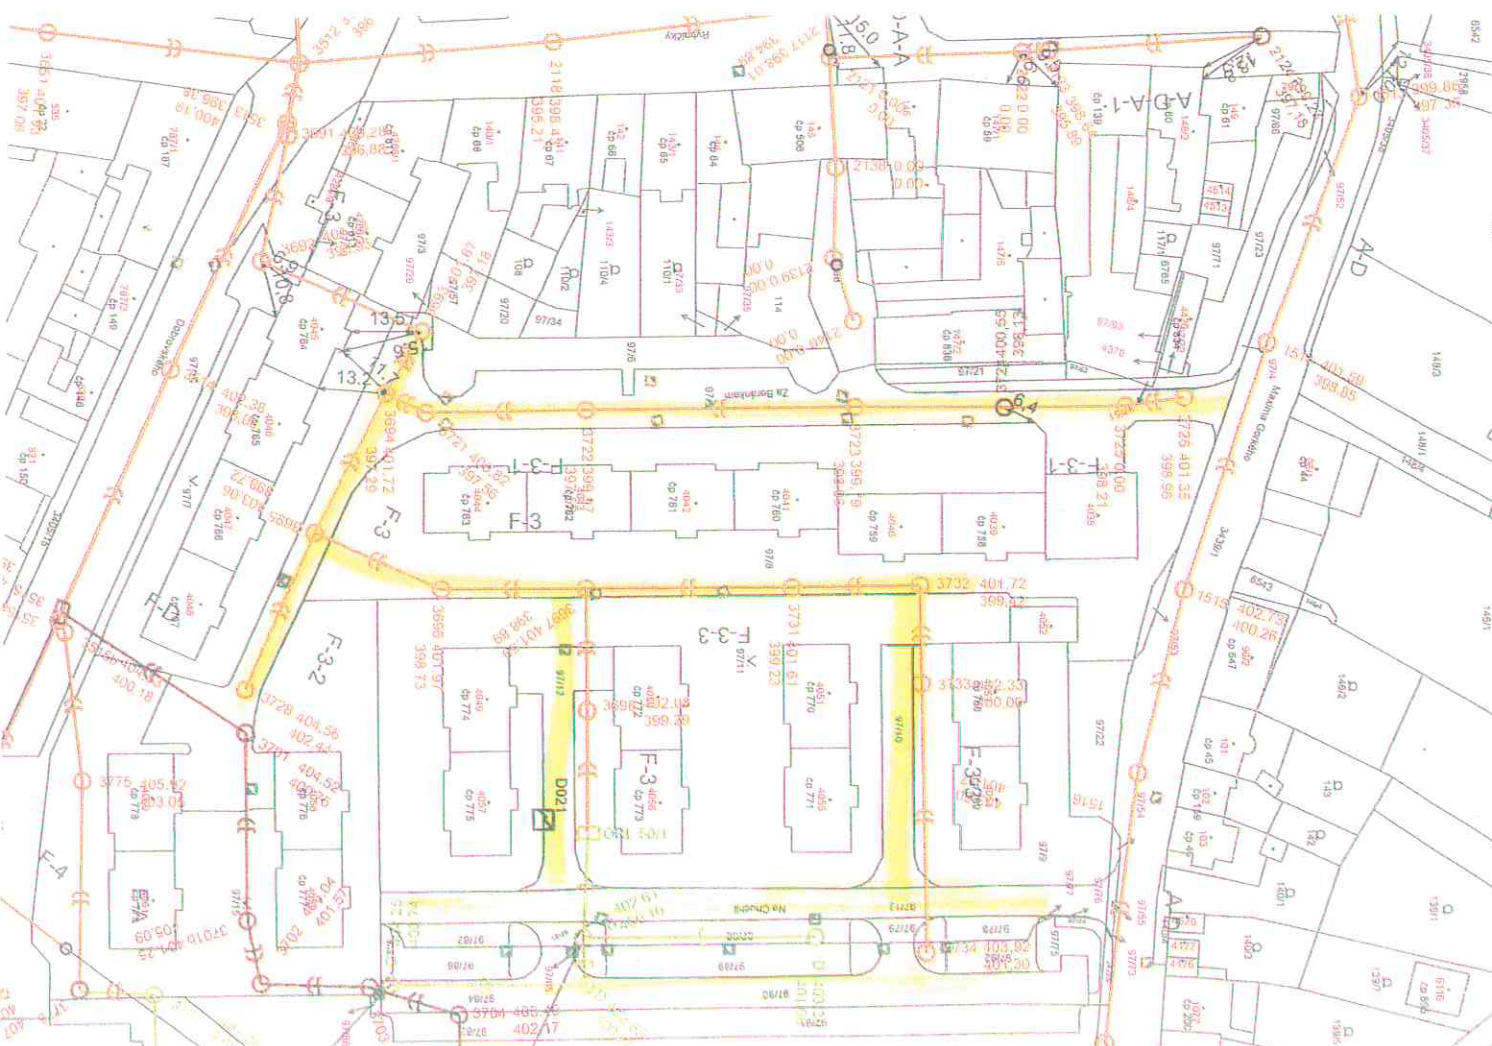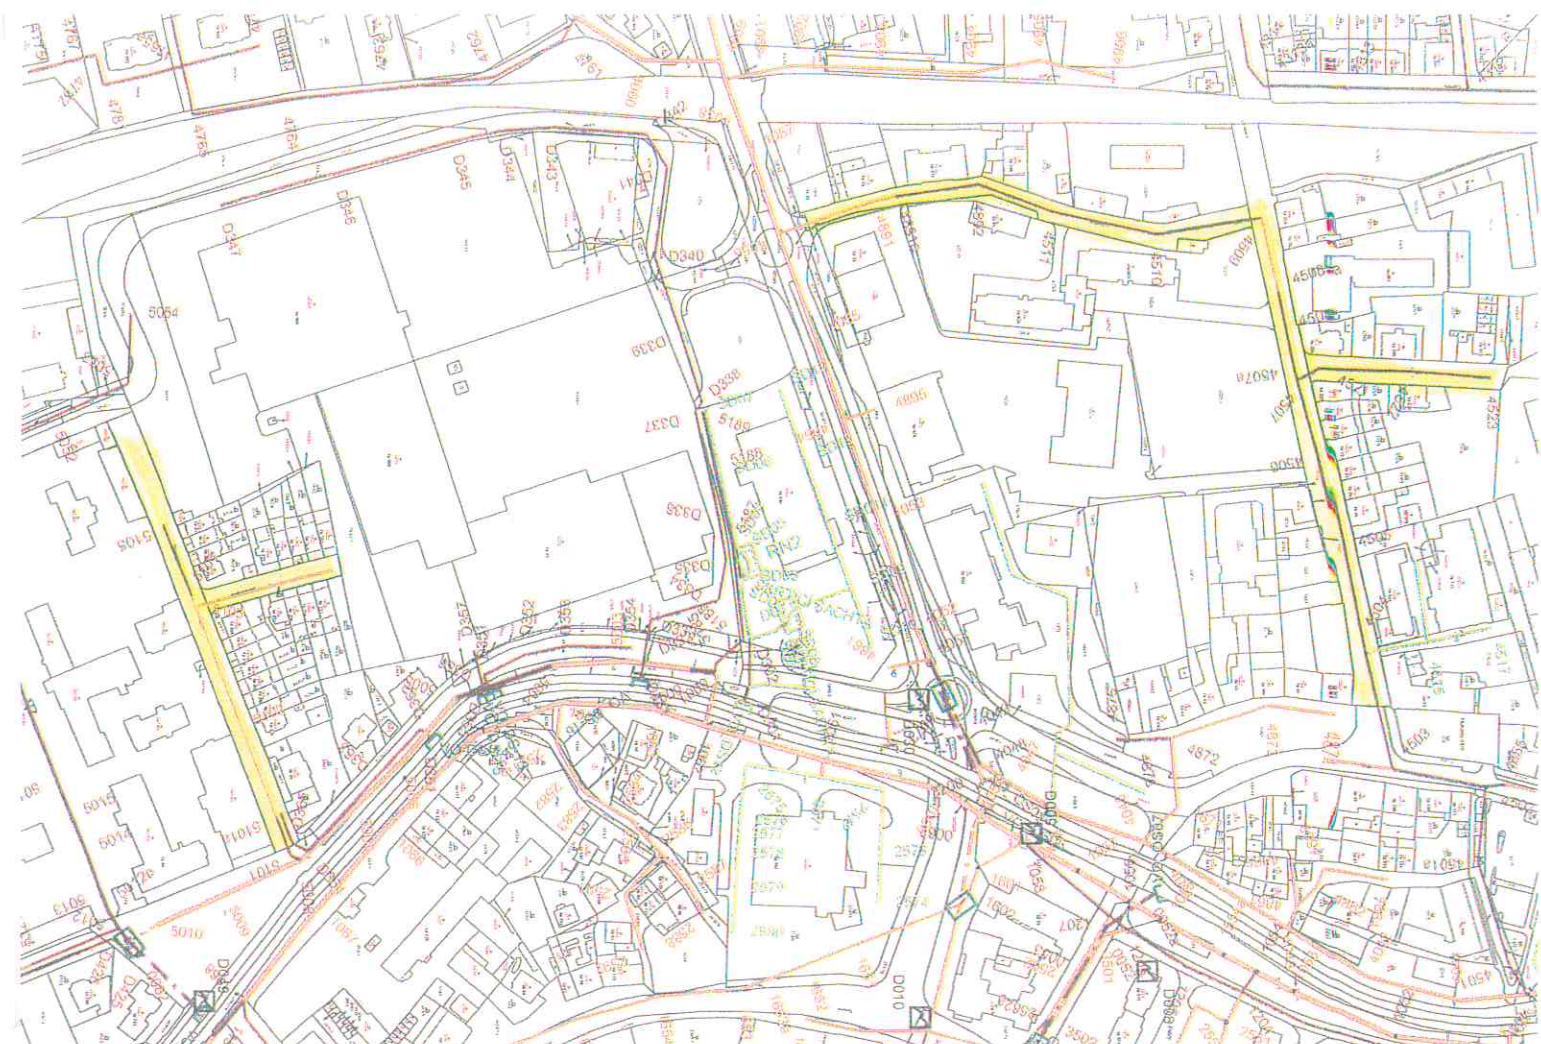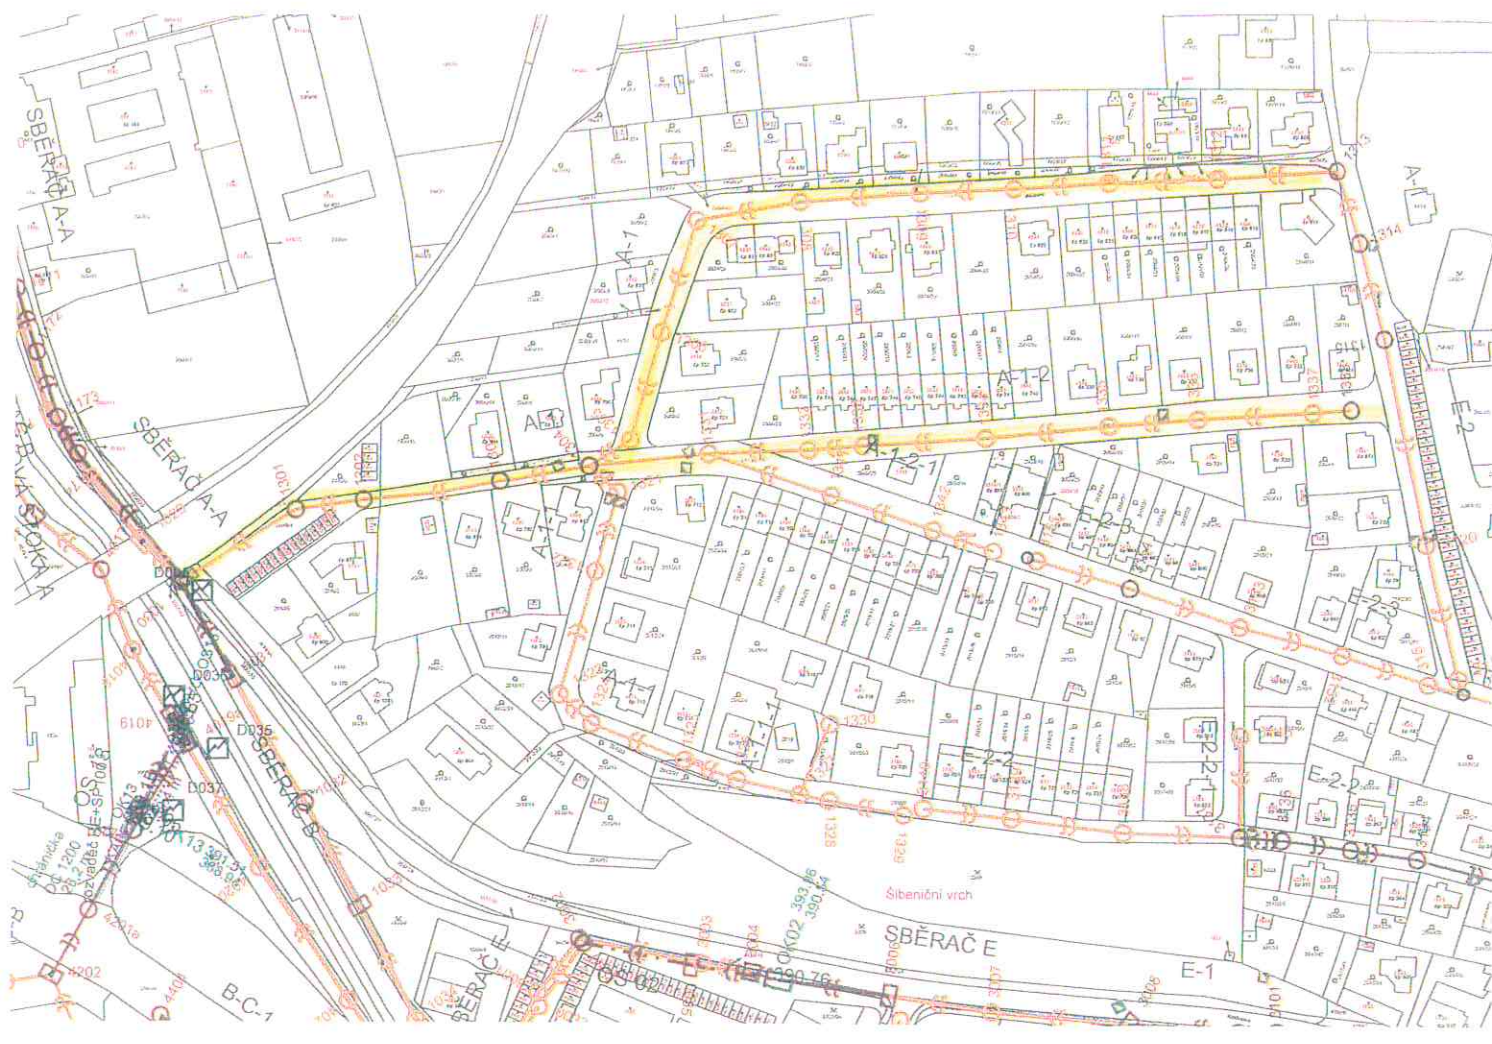

Klatovy

HORSKA VPUST 04

