




DOLNÍ ČÁST PARKU - CHYBÍ CESTNÍ SÍŤ A MOBILIÁŘ



DOLNÍ ČÁST PARKU - ZANIKLÝ PRAVIDELNÝ PARTER JE IZOLOVÁN KEŘI



STŘEDNÍ ČÁST PARKU - ZANIKLÉ CESTY, NEMOCNÉ STROMY, BARIÉRA KEŘŮ

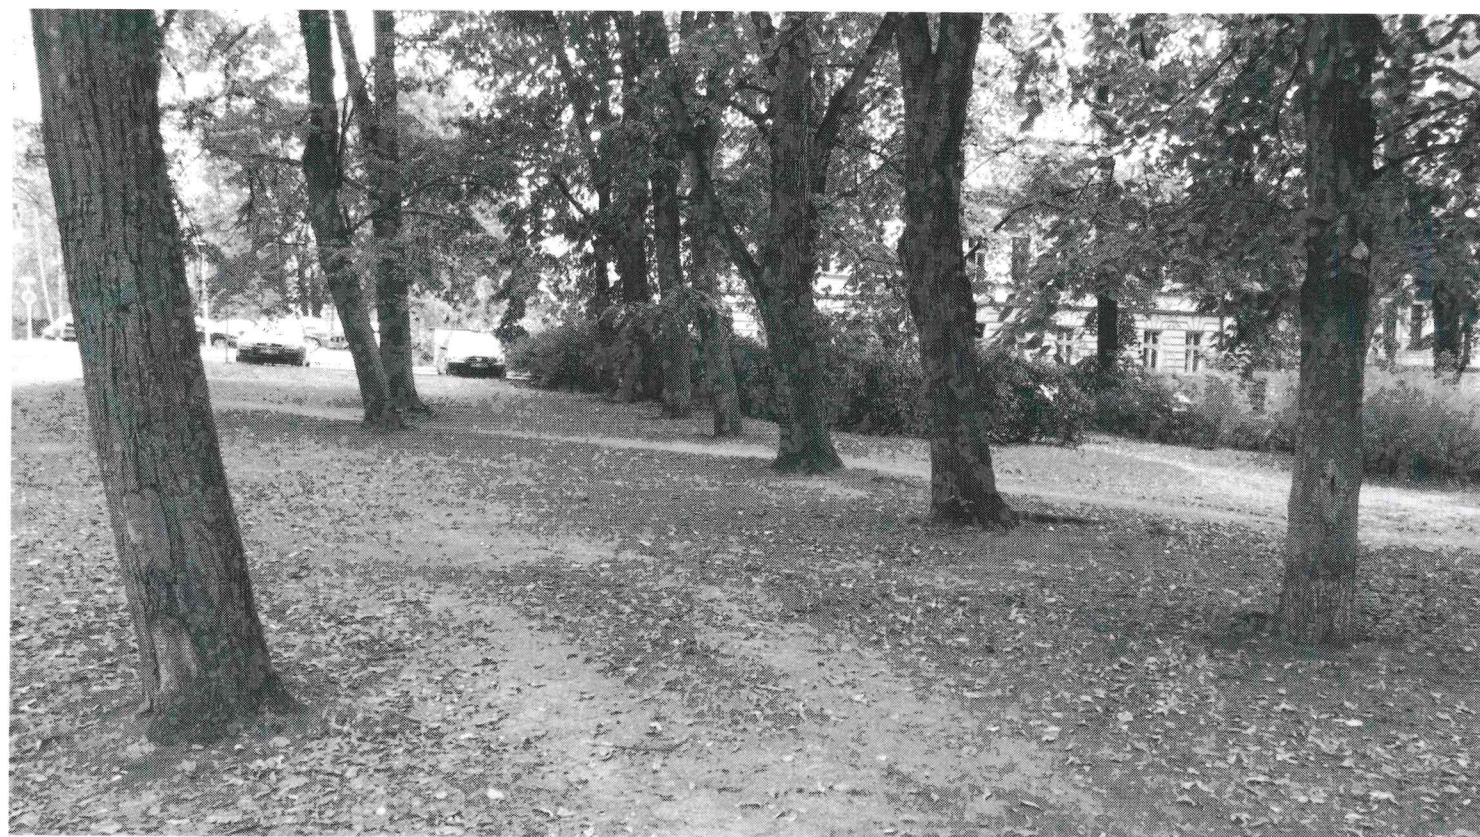



STŘEDNÍ ČÁST PARKU - NEPERSPEKTIVNÍ STROMY, CHYBÍ TRÁVNÍK

SOUČASNÝ STAV - FOTODOKUMENTACE



LEGENDA

- POVRCHY
- MZK / MECHANICKY ZPEVNĚNÉ KAMENIVO
 - KAMENNÁ DLAŽBA
 - OBYTNÝ TRÁVNÍK PARKOVÝ
 - KVĚTINOVÝ ZÁHON
- VSTUP / NÁSTUP PRO PĚŠÍ
- VJEZD / BRÁNA
- LAMPA VO / ZEMNÍ SVÍTIDLA

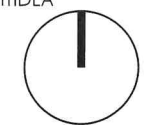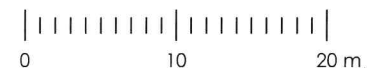

ARCHITEKTONICKÝ NÁVRH | 1:500

