ÚZEMNÍ PLÁN ČÍHAŇ 1 : 10 000

TECHNICKÁ INFRASTRUKTURA

stav	návrh	výhled	
			vzdušné vedení 22 kV
TS-1		TS-A	trafostanice
			zemní kabel 22 kV
		nn	rozvaděč nn
			přechodový bod
			meziměstské telefonní kabely
			stožár mobilní telekomunikační sítě
			radioreleová trasa
			vzdušné vedení 22 kV ke zrušení

vodní plochy a toky

zastavěné plochy sídel

hranice řešeného území

hranice katastrů

Z09 hranice zastavitelných ploch

P01 hranice přestavbových ploch

koridor přeložek silnic I.all.třídy

územní rezervy

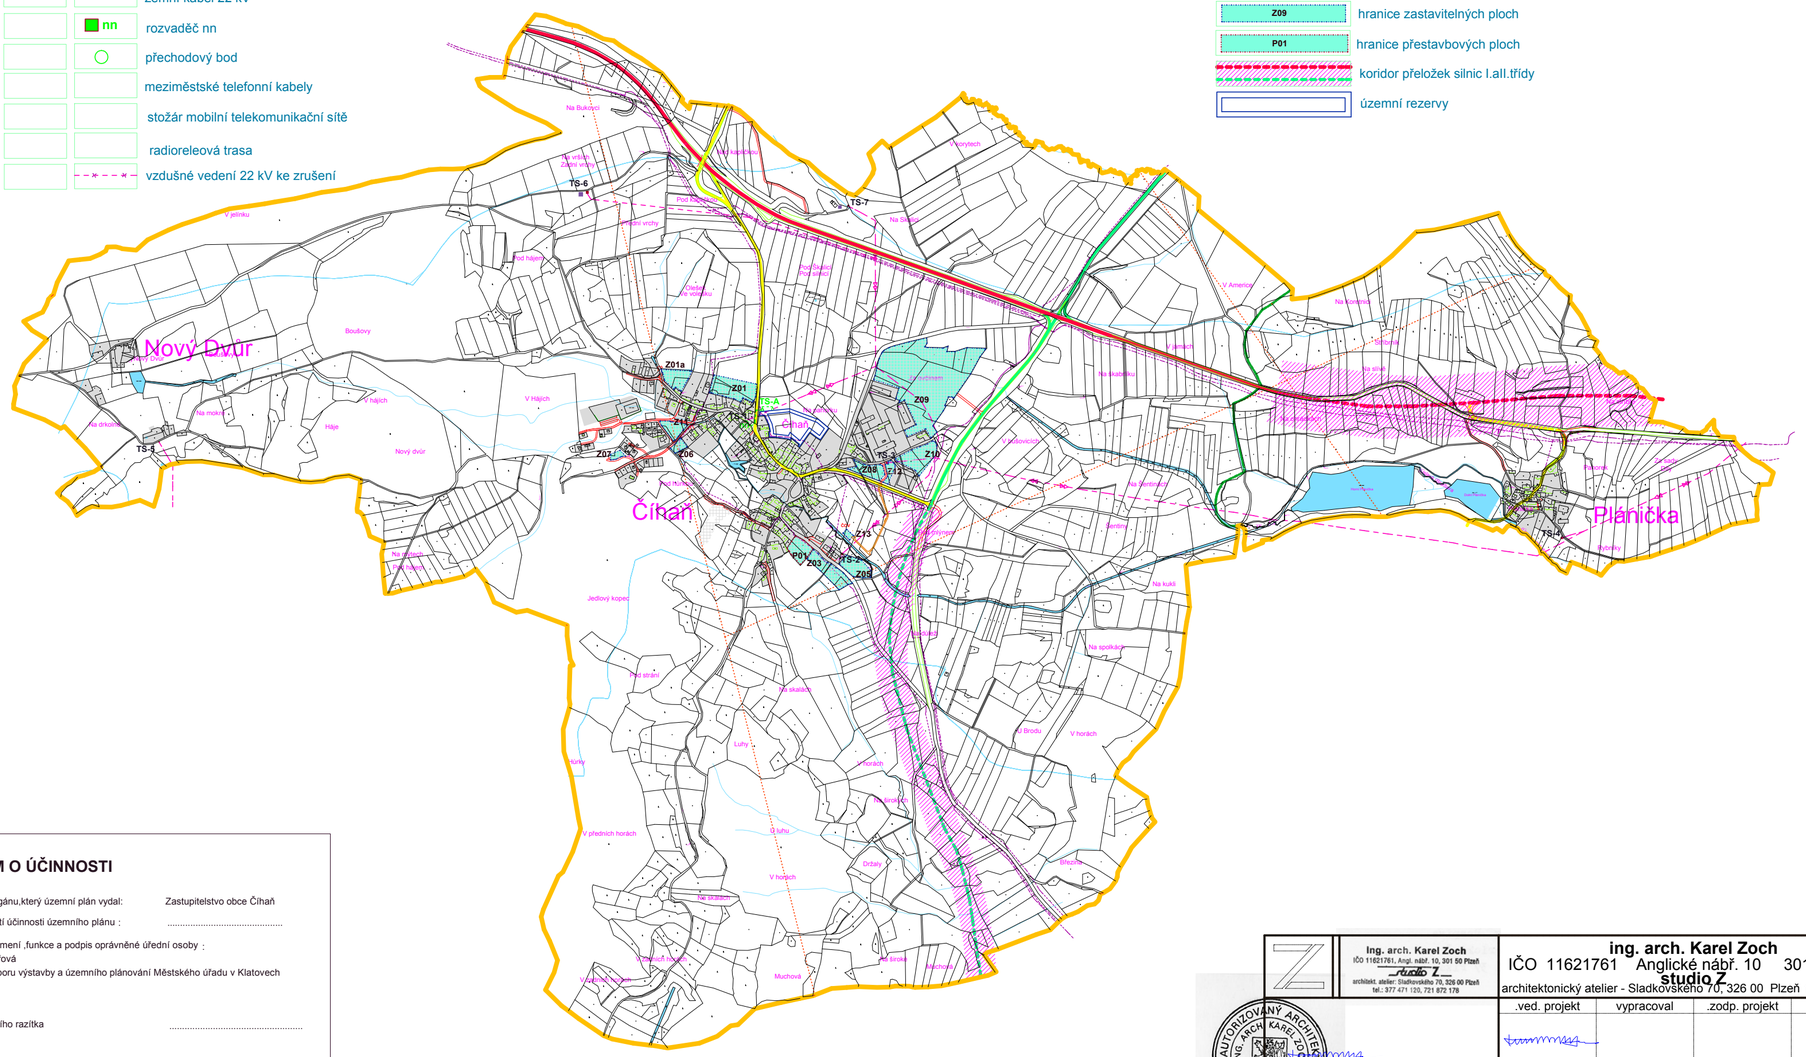

ZÁZNAM O ÚČINNOSTI

a)Označení orgánu,který územní plán vydal: Zastupitelstvo obce Číhaň

b)Datum nabytí účinnosti územního plánu : .....

c)Jméno a příjmení ,funkce a podpis oprávněné úřední osoby :
Eva Krčmářová
referent odboru výstavby a územního plánování Městského úřadu v Klatovech

Otisk úředního razítka .....

Ing. arch. Karel Zoch IČO 11621761, Angl. nábř. 10, 301 50 Plzeň studio Z architekt. atelier: Sladkovského 70, 326 00 Plzeň tel.: 377 471 120, 721 872 178	ing. arch. Karel Zoch IČO 11621761 Anglické nábř. 10 301 50 Plzeň studio Z architektonický atelier - Sladkovského 70, 326 00 Plzeň tel.377471120			
	.ved. projekt	vypracoval	.zodp. projekt	kreslil
	ing. arch. Zoch			
	1:10000	HLAVNÍ VÝKRES ZÁSOBOVÁNÍ EL.ENERGIÍ		B4
investor	Obec Číhaň			
datum	září 2015	IČO 11621761	formát 660/483	

AUTORIZOVANÝ ARCHITEKT ING. ARCH. KAREL ZOCH ČKA 00 ČESKÁ REPUBLIKA