# ÚZEMNÍ PLÁN HNAČOV

## Návrh

## Hlavní výkres - Koncepce dopravní a technické infrastruktury

PLZEŇSKÝ KRAJ

Akce „Územní plán Hnačov" byla spolufinancována
z Programu stabilizace a obnovy venkova Plzeňského kraje 2017

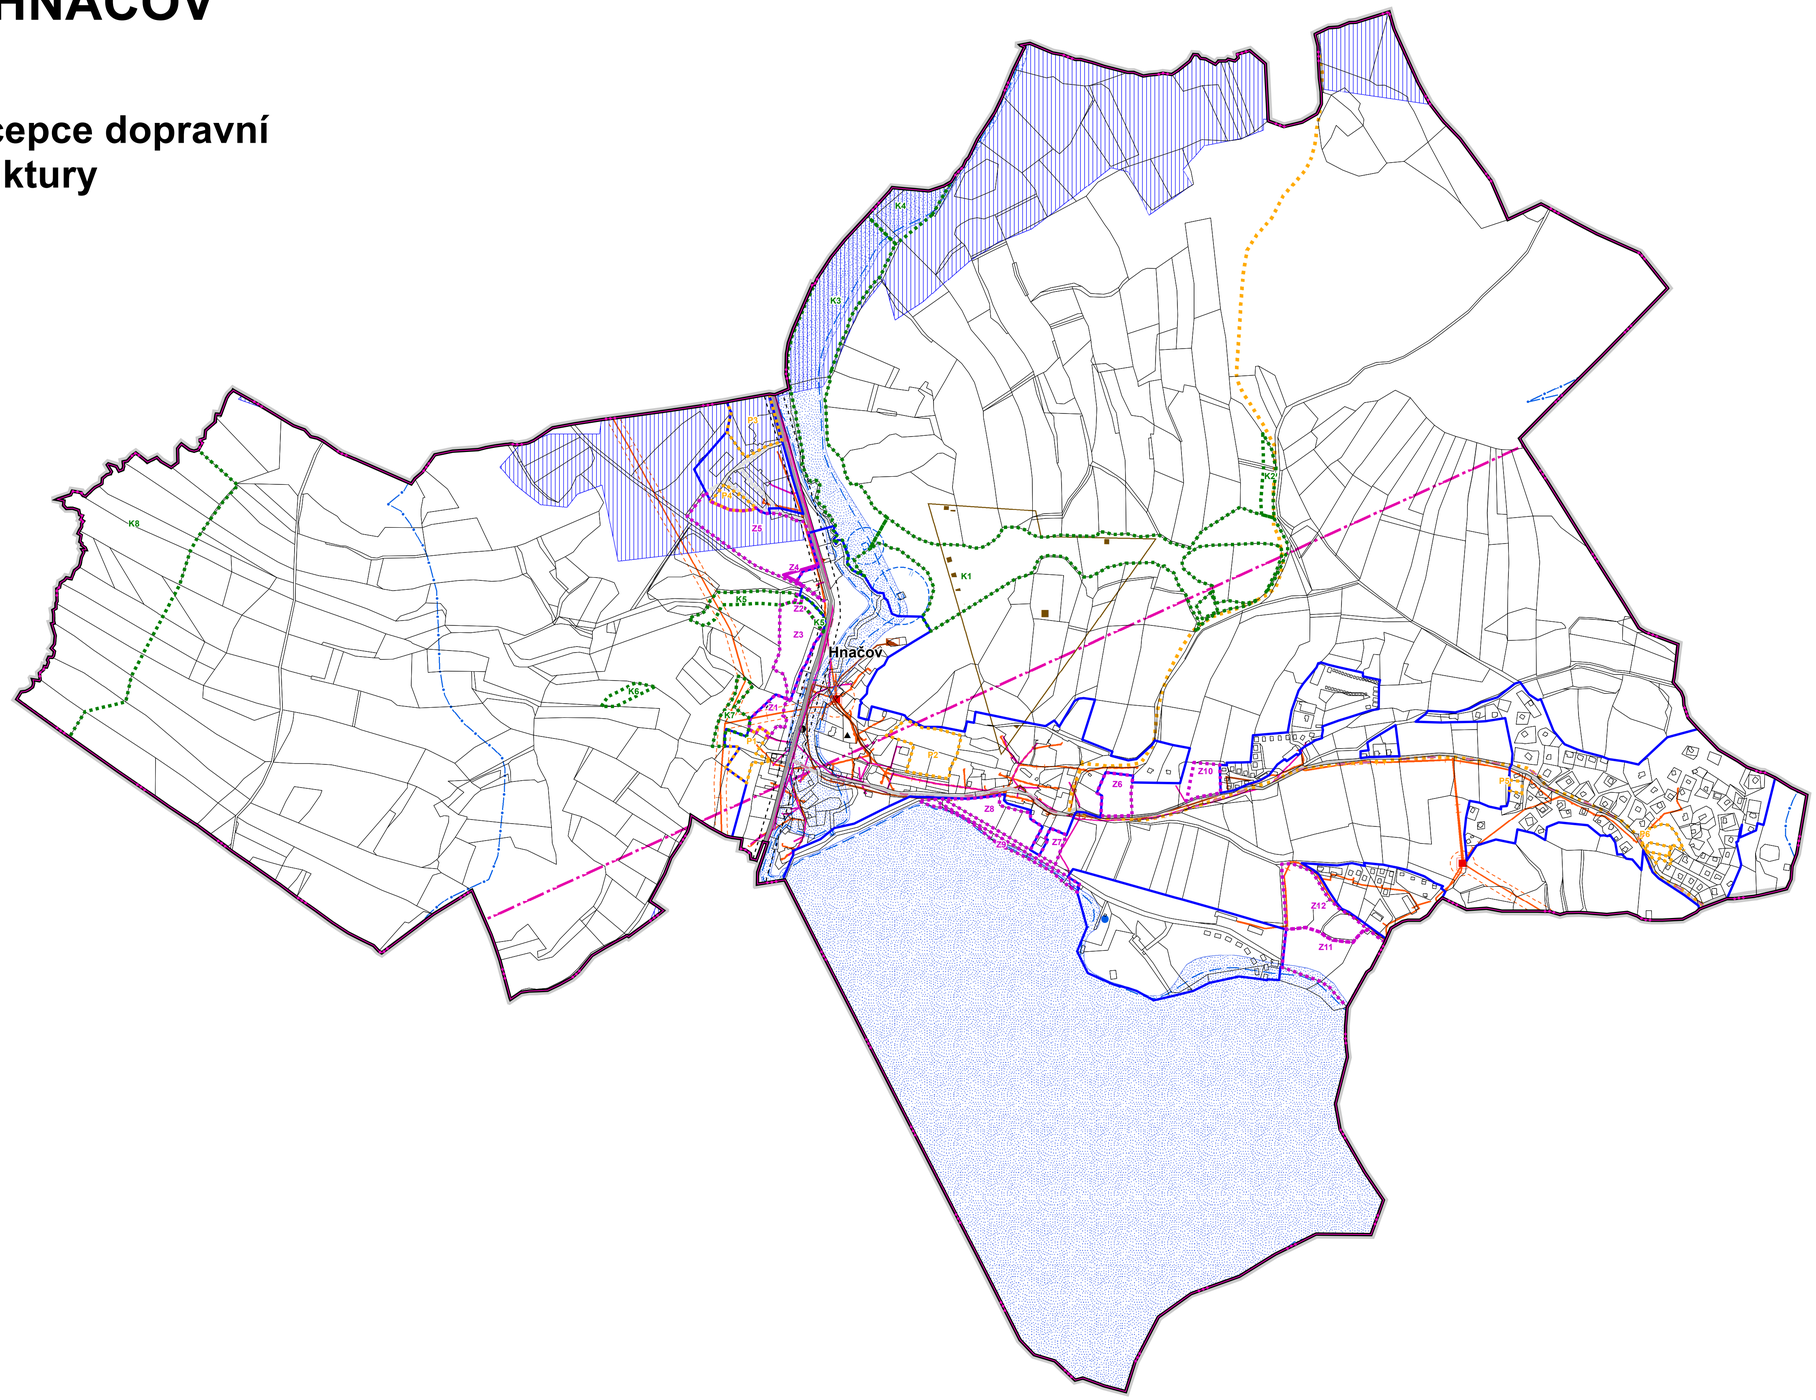


## LEGENDA

**Administrativní členění území**

- hranice řešeného území
- Hnačov — hranice a název katastrálního území
- hranice zastavěného území k 25.5.2017

Stav | Záměry na změny v území

**Specifikace záměrů dle rozvoje vymezení**

- zastavitelná plocha
- plocha přestavby
- plocha změn v krajině
- Z1/P1/K1 — kód záměru

### Dopravní infrastruktura

- zastávka autobusové dopravy
- silnice III.třídy
- místní komunikace
- účelová komunikace
- cyklistická trasa
- pěší trasa
- ochranné pásmo dopravní infrastruktury

### Technická infrastruktura

**Zásobování eletrickou energií**

- kabelové vedení NN do 1 kV
- nadzemní vedení VN 22 kV
- ochranné pásmo technické infrastruktury
- trafostanice

**Eletronické komunikace**

- radioreleová trasa
- místní sdělovací kabel

**Zásobování vodou**

- pramen a zdroj vody
- rozvodí
- ochranné pásmo vodního zdroje I. stupně
- ochranné pásmo vodního zdroje II. stupně

**Odvádění a čištění odpadních vod**

- kanalizace jednotná
- čistírna odpadních vod

Investice do půdy

- investice do půdy za účelem zlepšení půdní úrodnosti (meliorace)

**Ostatní limity**

- objekt požární ochrany
- aktivní zóna záplavového území
- záplovové území Q100
- poddolované území
- staré důlní dílo

| | | | |
|---|---|---|---|
| **ÚZEMNÍ PLÁN OBCE HNAČOV**<br>**Návrh** | | | |
| **I.2b Hlavní výkres - Koncepce dopravní a technické infrastruktury** | | | |
| ZADAVATEL | **Obec Hnačov**<br>Hnačov č.p. 46<br>340 34 Plánice | | |
| POŘIZOVATEL | **Městský úřad Klatovy**<br>Odbor výstavby a územního plánování<br>Náměstí Míru 62<br>339 01 Klatovy | | |
| ZHOTOVITEL | **RNDr. Milan Svoboda**<br>U Lomu 139<br>338 42 Hrádek | | |
| ZODPOVĚDNÝ PROJEKTANT | **RNDr. Milan Svoboda** | DATUM | červenec 2017 |
| DIGITÁLNÍ ZPRACOVÁNÍ | **Ing. Romana Papežová** | MĚŘÍTKO | 1 : 5 000 |