


ÚZEMNÍ PLÁN HNAČOV

Návrh, část odůvodnění ÚP

Koordinační výkres



Akce „Územní plán Hnačov“ byla spolufinancována z Programu stabilizace a obnovy venkova Plzeňského kraje 2017

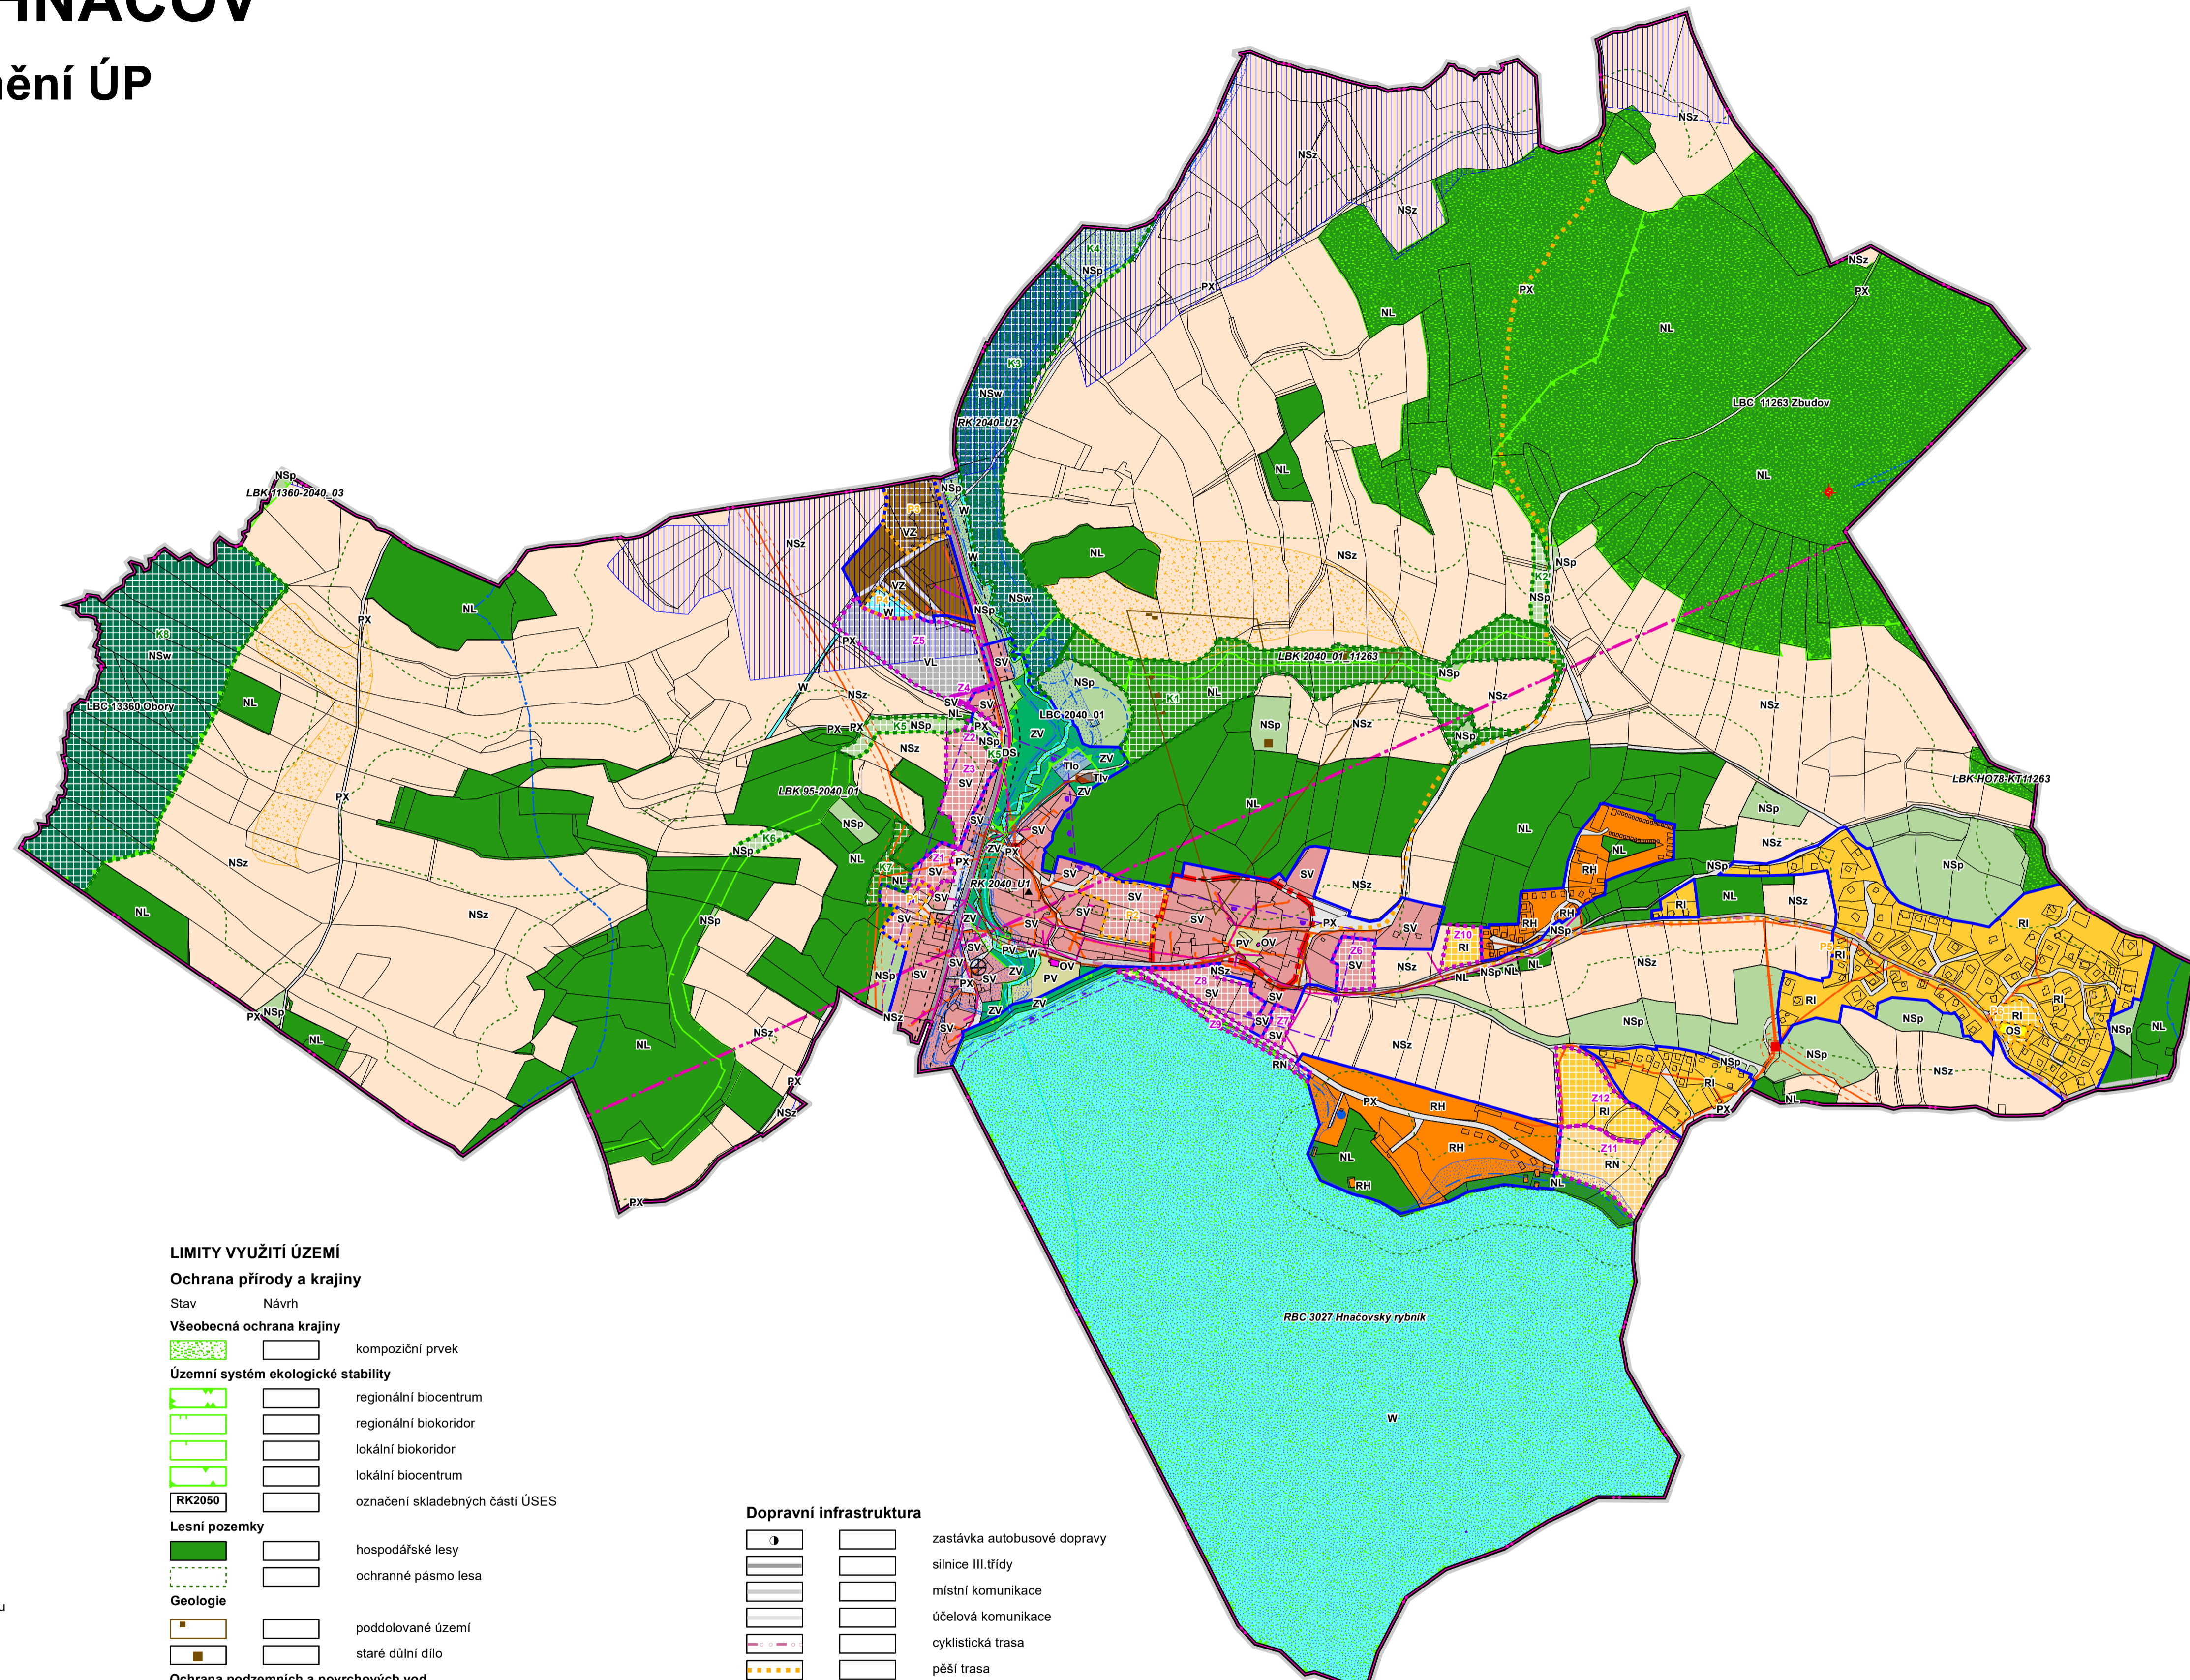

LEGENDA

Stav	Záměry na změny v území
	hranice řešeného území
	hranice a název katastrálního území
	hranice zastavěného území k 25.5.2017
	zastavitelná plocha
	plocha přestavby
	plocha změn v krajině
	kód záměru
Využití území	
	SV plocha smíšená obytná venkovského charakteru
	RI individuální rekreace
	RH hromadná rekreace
	RN rekreace na plochách přírodního charakteru
	OV občanské vybavení
	OS sport
	VL drobná a živnostenská výroba, služby
	VZ zemědělská výroba
	PV veřejná prostranství
	PX veřejná prostranství pro propustnost území
	ZV veřejná zeleň
	DS silniční doprava
	Tiv technická infrastruktura - vodohospodářská
	Tio technická infrastruktura - nakládání s odpady
	W vodní plochy a toky
	NSw plochy smíšené nezastavěného území - vodní
	NSp plochy smíšené nezastavěného území - přírodní
	NSz plochy smíšené nezastavěného území - zemědělské
	NL les

LIMITY VYUŽITÍ ÚZEMÍ

Ochrana přírody a krajiny

Stav	Návrh
	Všobecná ochrana krajiny
	Územní systém ekologické stability
	Lesní pozemky
	Geologie
	Ochrana podzemních a povrchových vod
	Ochrana zemědělského půdního fondu
	Ochrana památek
	Ostatní limity

Dopravní infrastruktura

	zastávka autobusové dopravy
	silnice III. třídy
	místní komunikace
	účelová komunikace
	cyklistická trasa
	pěší trasa
	ochranné pásmo dopravní infrastruktury

Technická infrastruktura

	Zásobování elektrickou energií
	Eletronické komunikace
	Zásobování vodou
	Odvádění a čištění odpadních vod

ÚZEMNÍ PLÁN OBCE HNAČOV
Návrh, část odůvodnění ÚP

II.1 Koordinační výkres

ZADAVATEL	Obec Hnačov Hnačov č.p. 46 340 24 Plánice		
POŘIZOVATEL	Městský úřad Klatovy Odd. výstavby a územního plánování Náměstí Míru 62 339 01 Klatovy		
ZHOTOVITEL	RNDr. Milan Svoboda U Lomu 139 338 42 Hrádek		
ZODPOVĚDNÝ PROJEKTANT	RNDr. Milan Svoboda	DATUM	červenec 2017
DIGITÁLNÍ ZPRACOVÁNÍ	Ing. Romana Pepežová	MĚŘÍTKO	1 : 5 000