


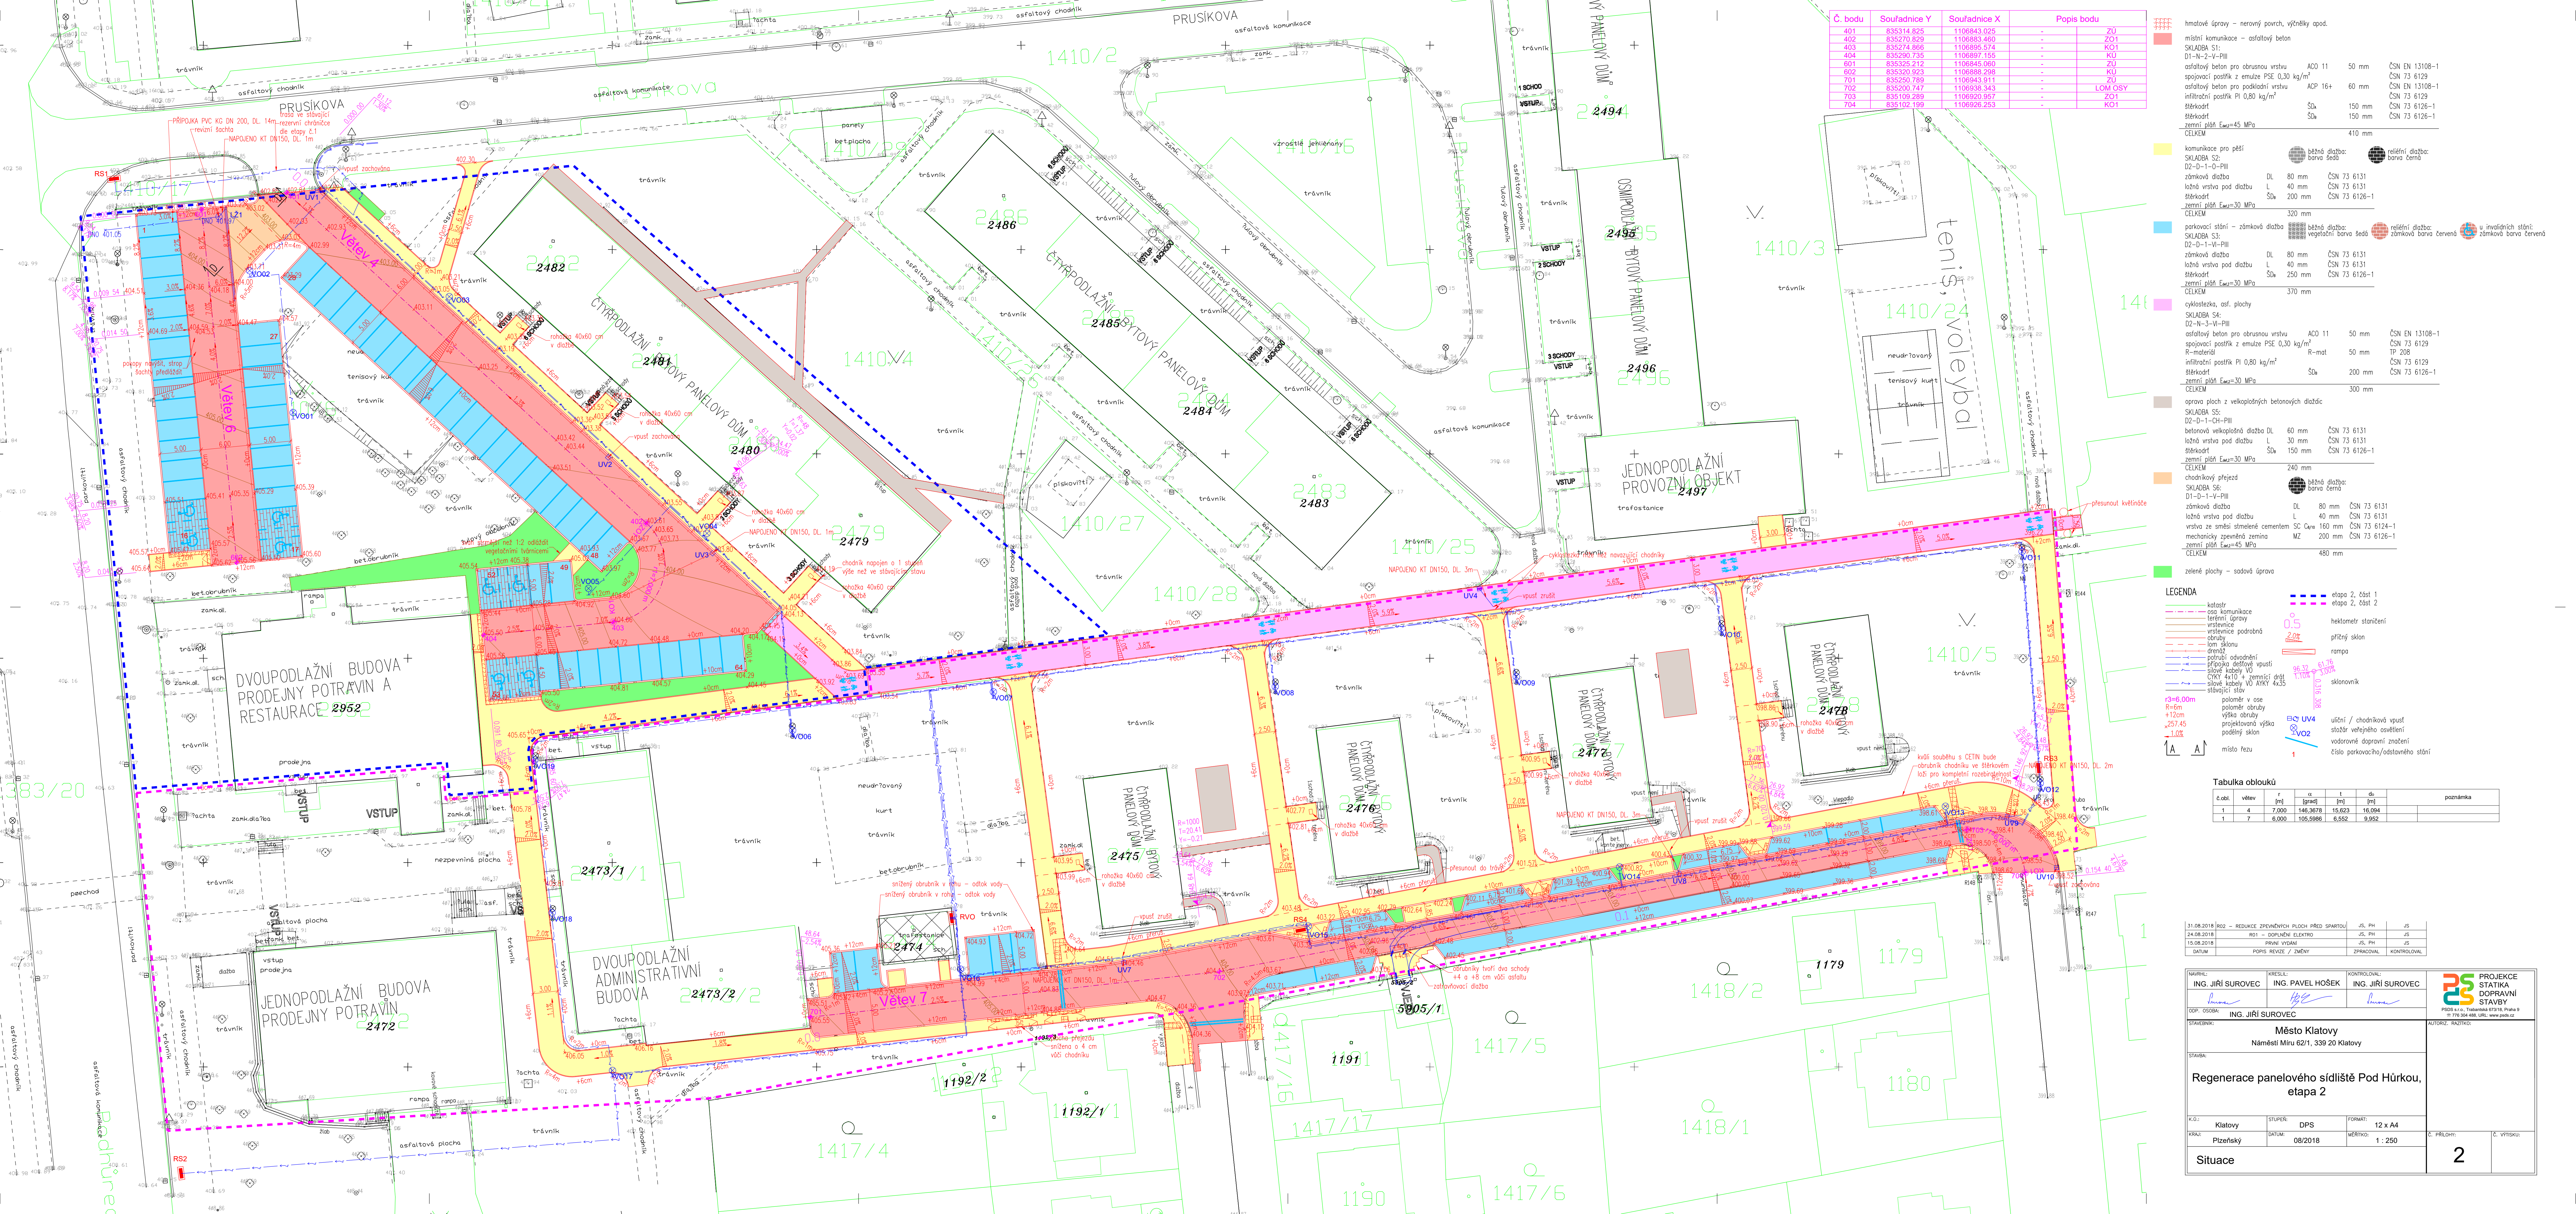

Č. bodu	Souřadnice Y	Souřadnice X	Popis bodu
401	835314.825	1106843.025	- ZU
402	835270.829	1106883.460	- ZU1
403	835274.866	1106895.574	- K01
404	835290.735	1106897.155	- KU
601	835325.212	1106845.080	- ZU
602	835320.923	1106888.298	- KU
701	835250.789	1106943.911	- ZU
702	835200.747	1106938.343	- LOM OSY
703	835109.289	1106920.957	- Z01
704	835102.199	1106926.253	- K01

hmotové úpravy – nerovný povrch, výtlčky apod.			
místní komunikace – asfaltový beton			
SKLADBA S1: D1–D2–V–P–II			
asfaltový beton pro obrusnou vrstvu	ACO 11	50 mm	ČSN EN 13108–1
spojovací potisk z emulze PSE 0,30 kg/m ²	ACP 16+	60 mm	ČSN EN 13108–1
asfaltový beton pro podkladní vrstvu			ČSN EN 13108–1
infiltrační potisk PI 0,80 kg/m ²			ČSN EN 13108–1
stěrka	SDa	150 mm	ČSN EN 13108–1
stěrka	SDa	150 mm	ČSN EN 13108–1
CELKEM		410 mm	
komunikace pro pěší			
SKLADBA S2: D2–D1–0–P–II			
zámková dlažba	DL	80 mm	ČSN EN 13108–1
ložná vrstva pod dlažbu	L	40 mm	ČSN EN 13108–1
stěrka	SDa	200 mm	ČSN EN 13108–1
CELKEM		320 mm	
parkovací stání – zámková dlažba			
SKLADBA S3: D2–D1–V–P–II			
zámková dlažba	DL	80 mm	ČSN EN 13108–1
ložná vrstva pod dlažbu	L	40 mm	ČSN EN 13108–1
stěrka	SDa	250 mm	ČSN EN 13108–1
CELKEM		370 mm	
cyklostezka, asf. plochy			
SKLADBA S4: D2–N–3–V–P–II			
asfaltový beton pro obrusnou vrstvu	ACO 11	50 mm	ČSN EN 13108–1
spojovací potisk z emulze PSE 0,30 kg/m ²	R-mat	50 mm	ČSN EN 13108–1
R-mat			ČSN EN 13108–1
infiltrační potisk PI 0,80 kg/m ²			ČSN EN 13108–1
stěrka	SDa	200 mm	ČSN EN 13108–1
CELKEM		300 mm	
oprava ploch z velkoplošných betonových dlaždic			
SKLADBA S5: D2–D1–1–CH–P–II			
betonová velkoplošná dlažba DL	60 mm	ČSN EN 13108–1	
ložná vrstva pod dlažbu	L	30 mm	ČSN EN 13108–1
stěrka	SDa	150 mm	ČSN EN 13108–1
CELKEM		240 mm	
chodníkový přejezd			
SKLADBA S6: D1–D1–1–V–P–II			
zámková dlažba	DL	80 mm	ČSN EN 13108–1
ložná vrstva pod dlažbu	L	40 mm	ČSN EN 13108–1
vrstva ze směsi střešní cementem SC Caw	200 mm	ČSN EN 13108–1	
mechanický zpevněná zemina	MZ	200 mm	ČSN EN 13108–1
CELKEM		480 mm	
zelené plochy – sadová úprava			

LEGENDA	
—	etapa 2, část 1
—	etapa 2, část 2
0,5	hektometr staničení
2,0%	příčný sklon
1:10	rampa
1:100	sklonovnik
13+6,00m R=6m +12cm +257,45 +1,0%	poloměr v ose poloměr obruby výška obruby projekovaná výška poslední sklon
EQ U4 VO2	útlíní / chodníkový vpust stožár veřejného osvětlení vodorovné dopravní značení
1	číslo parkovacího/odstavěného stání

Tabulka oblouků					
č.obl.	větev	r [m]	l [m]	t [m]	do [m]
1	4	7,000	146,3678	15,623	16,094
1	7	6,000	105,5986	6,552	9,952

31.08.2018 [R02 – REDUKCE ZPEVNĚNÝCH PLOCH PŘED SPÁROU]	J.S. PH	J.S.
24.08.2018 [R01 – DOPLNĚNÍ ELEKTRO]	J.S. PH	J.S.
15.08.2018 [PRVNÍ VYDÁNÍ]	J.S. PH	J.S.
DATUM	POPS REVIZE / ZMĚNY	ZPRACOVÁVATEL KONTROLOVATEL

ING. JIŘÍ SUROVEC	ING. PAVEL HOŠEK	ING. JIŘÍ SUROVEC	PROJEKCE STATIKA DOPRAVNÍ STAVBY PRŮJEKT A. S. Těchovská 673/18, Praha 9 tel: 770 264 480, 481, www.pso.cz
ING. JIŘÍ SUROVEC			
Město Klatovy Náměstí Míru 62/1, 339 20 Klatovy			
Regenerace panelového sídliště Pod Hůrkou, etapa 2			
K.č.: Klatovy	STUPEŇ: DPS	FORMÁT: 12 x A4	C. PRŮJEKT: C. VÝKRES:
PRŮJ: Plzeňský	DATUM: 08/2018	MĚŘITVO: 1:250	
Situace			2